

Gemeinde Süplingenburg

- Der Bürgermeister -

Amt Fachbereich Bauen, Wohnen, Immobilien	DRUCKSACHE	
Az: 60.1	Lfd. Nr. V007	Jahr 2023
Datum 11.01.2023		

Vorlage der Verwaltung

		Zutreffendes ankreuzen x				
an (zutreffendes ankreuzen)	Sitzungstag	öffentlich	nicht öffentlich	Beschlussvorschlag		
				ja	nein	geändert
Verwaltungsausschuss	17.01.2023		X			
Gemeinderat	24.01.2023	X				

Verantwortlichkeit (Ordnungsziffer der Organisationseinheit / Sichtvermerk)

gefertigt 60.1 (Deum)	beteiligt (Lux)	Der Bürgermeister <i>gez. Eckner</i> (Eckner)	Amt zur Beschlußausführung (Handzeichen)
---------------------------------	------------------------	---	--


Betreff: Antrag auf Änderung des Flächennutzungsplanes der Samtgemeinde Nord-Elm

Beschlussvorschlag:

Der Rat der Gemeinde Süplingenburg stellt den Antrag an die Samtgemeinde Nord-Elm, dass der Flächennutzungsplan geändert wird und die in der Anlage rot gekennzeichneten Flächen als **gewerbliche Bauflächen (G)** und die gelb gekennzeichneten Flächen als **Wohnbauflächen (W)** gem. § 1 Abs. 1 Ziffer 1 Baunutzungsverordnung (BauNVO) ausgewiesen werden.

Sachdarstellung, Begründung, ggf. finanzielle Auswirkungen

siehe Anlage

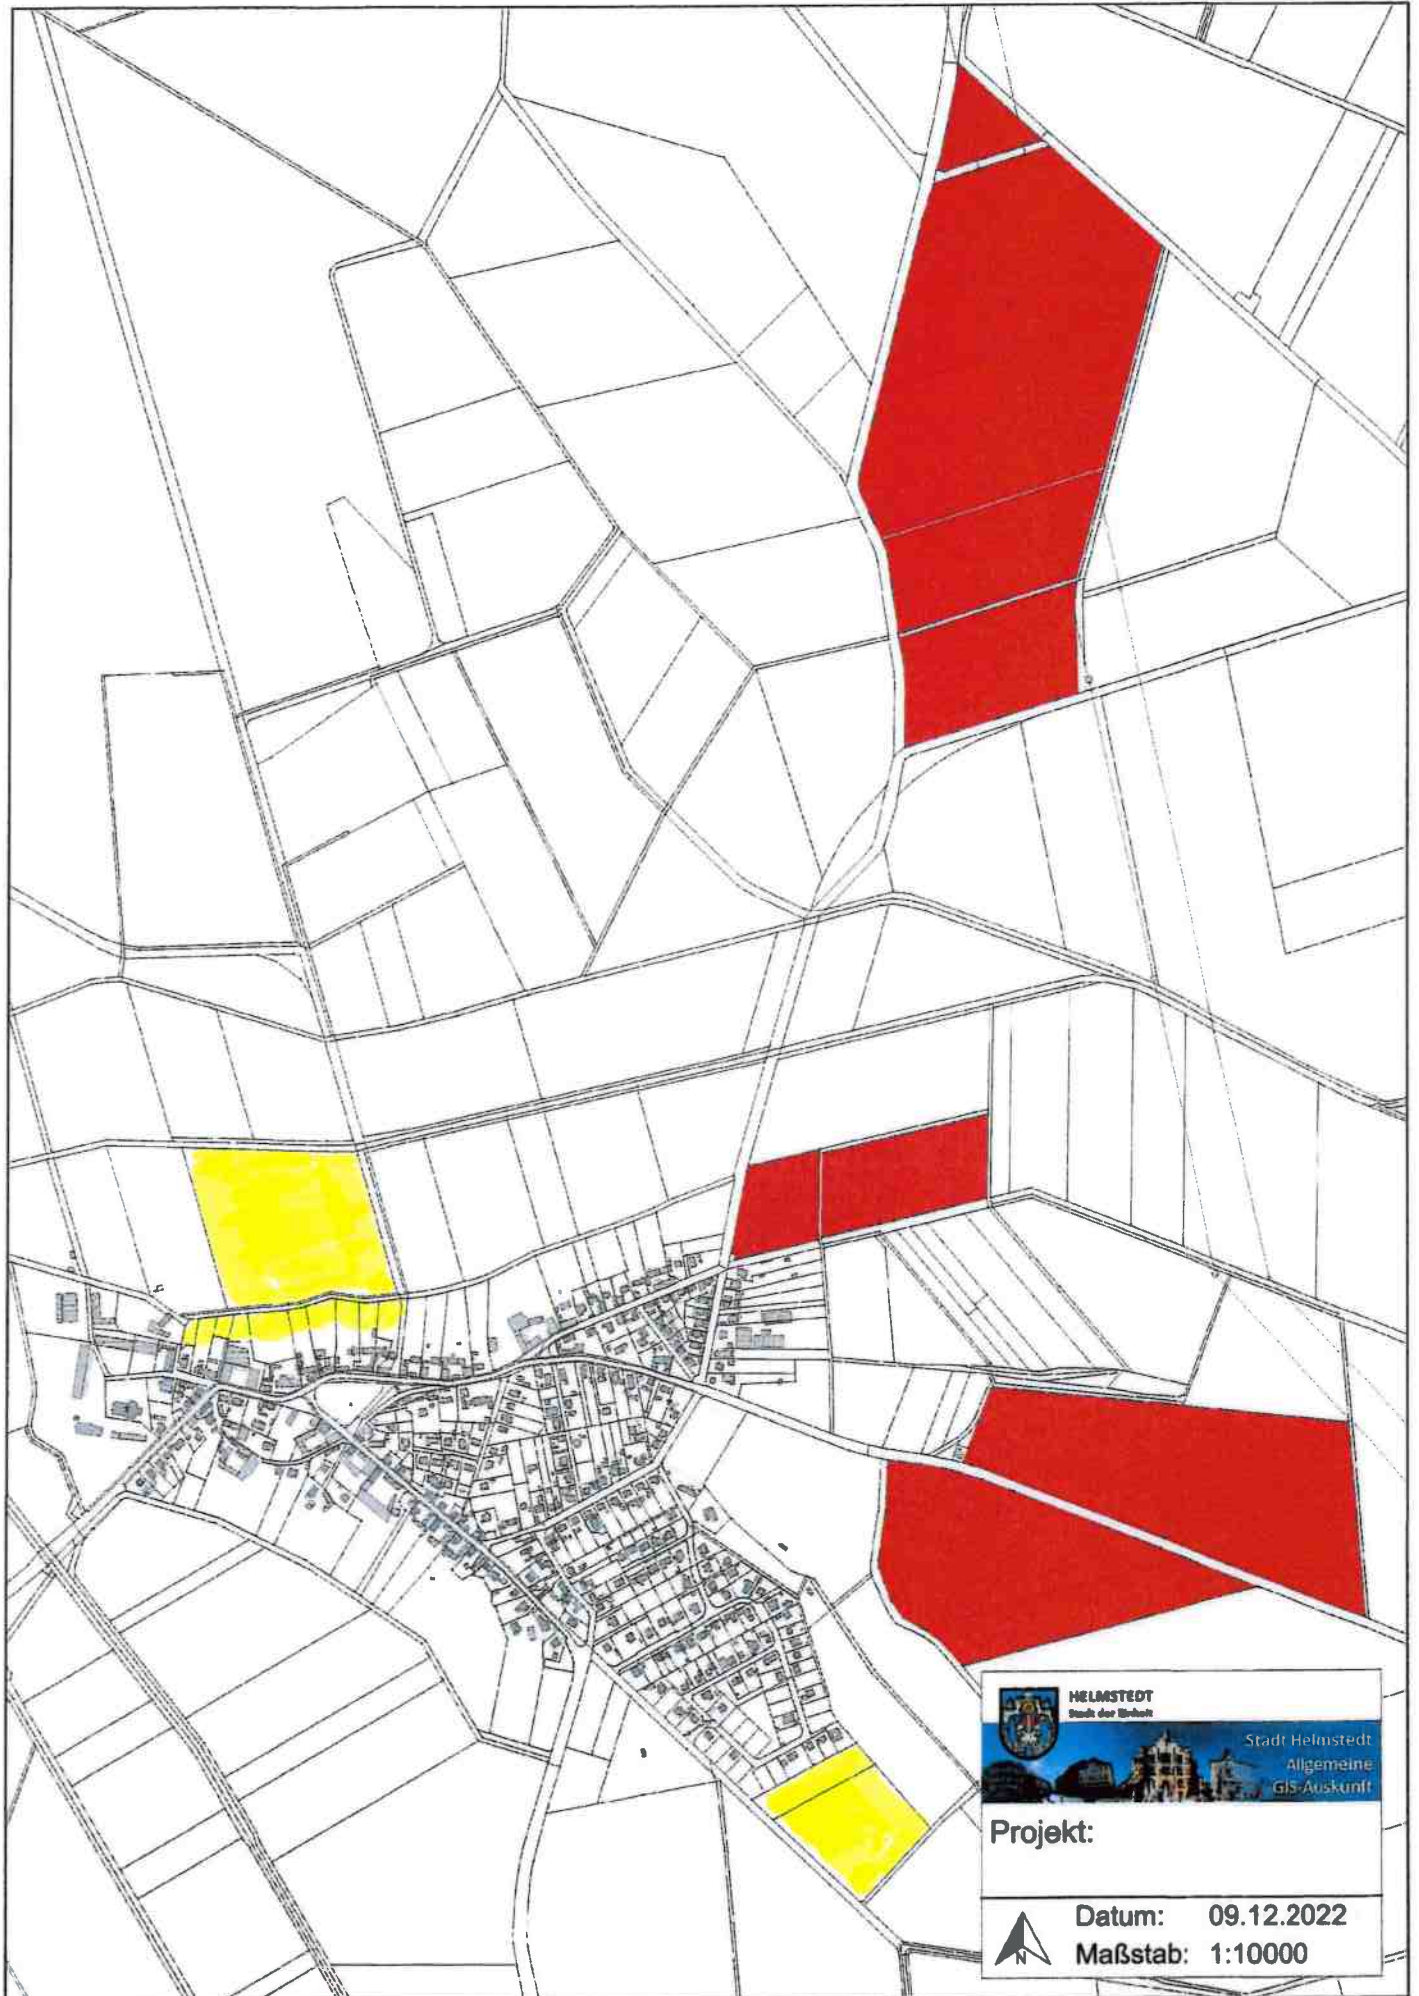

 **HELMSTEDT**
Stadt der Einheit

 Stadt Helmstedt
Allgemeine
GIS-Auskunft

Projekt:

 **Datum:** 09.12.2022
Maßstab: 1:10000