

Gemeinde Süplingen

- Der Gemeindedirektor-


Fachbereich Bauen und Immobilien	DRUCKSACHE 014 2023
Teilbereich Bauen	
Datum 01.02.2023	

☒ öffentlich

☐ nichtöffentlich

		Zutreffendes ankreuzen x		
Beratungsfolge	Sitzungstag	Beschlussvorschlag		
		ja	nein	geändert
Verwaltungsausschuss	07.02.2023			
Gemeinderat	07.02.2023			

Verantwortlichkeit (Ordnungsziffer der Organisationseinheit / Sichtvermerk)

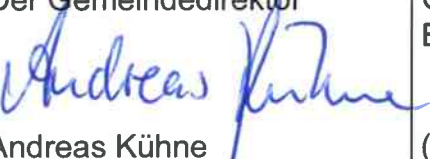gefertigt: 	Beteiligt 	Der Gemeindedirektor 	Org.-Ziff zur Beschlussausführung
Datum	Lux	Andreas Kühne	(Handzeichen)
		Beschlussausführung am	

Tagesordnungspunkt:

Antrag auf Änderung des Flächennutzungsplanes der Samtgemeinde Nord-Elm

Beschlussvorschlag:


Der Rat der Gemeinde Süplingen stellt den Antrag an die Samtgemeinde Nord-Elm, dass der Flächennutzungsplan geändert wird und die in der Anlage 1 rot gekennzeichnete Fläche als **Wohnbaufläche (W)** gem. § 1 Abs. 1 Ziffer 1 Baunutzungsverordnung (BauNVO) ausgewiesen wird.

Über die **Streichung** von weiteren ausgewiesenen Flächen (Anlage 2) im Flächennutzungsplan (Am Pflingstgrase, Wiesenweg, Stobenstraße, Wellenweg) berät der Bauausschuss.

Sachdarstellung, Begründung, ggf. finanzielle Auswirkungen

Siehe Anlagen

Anlage 1

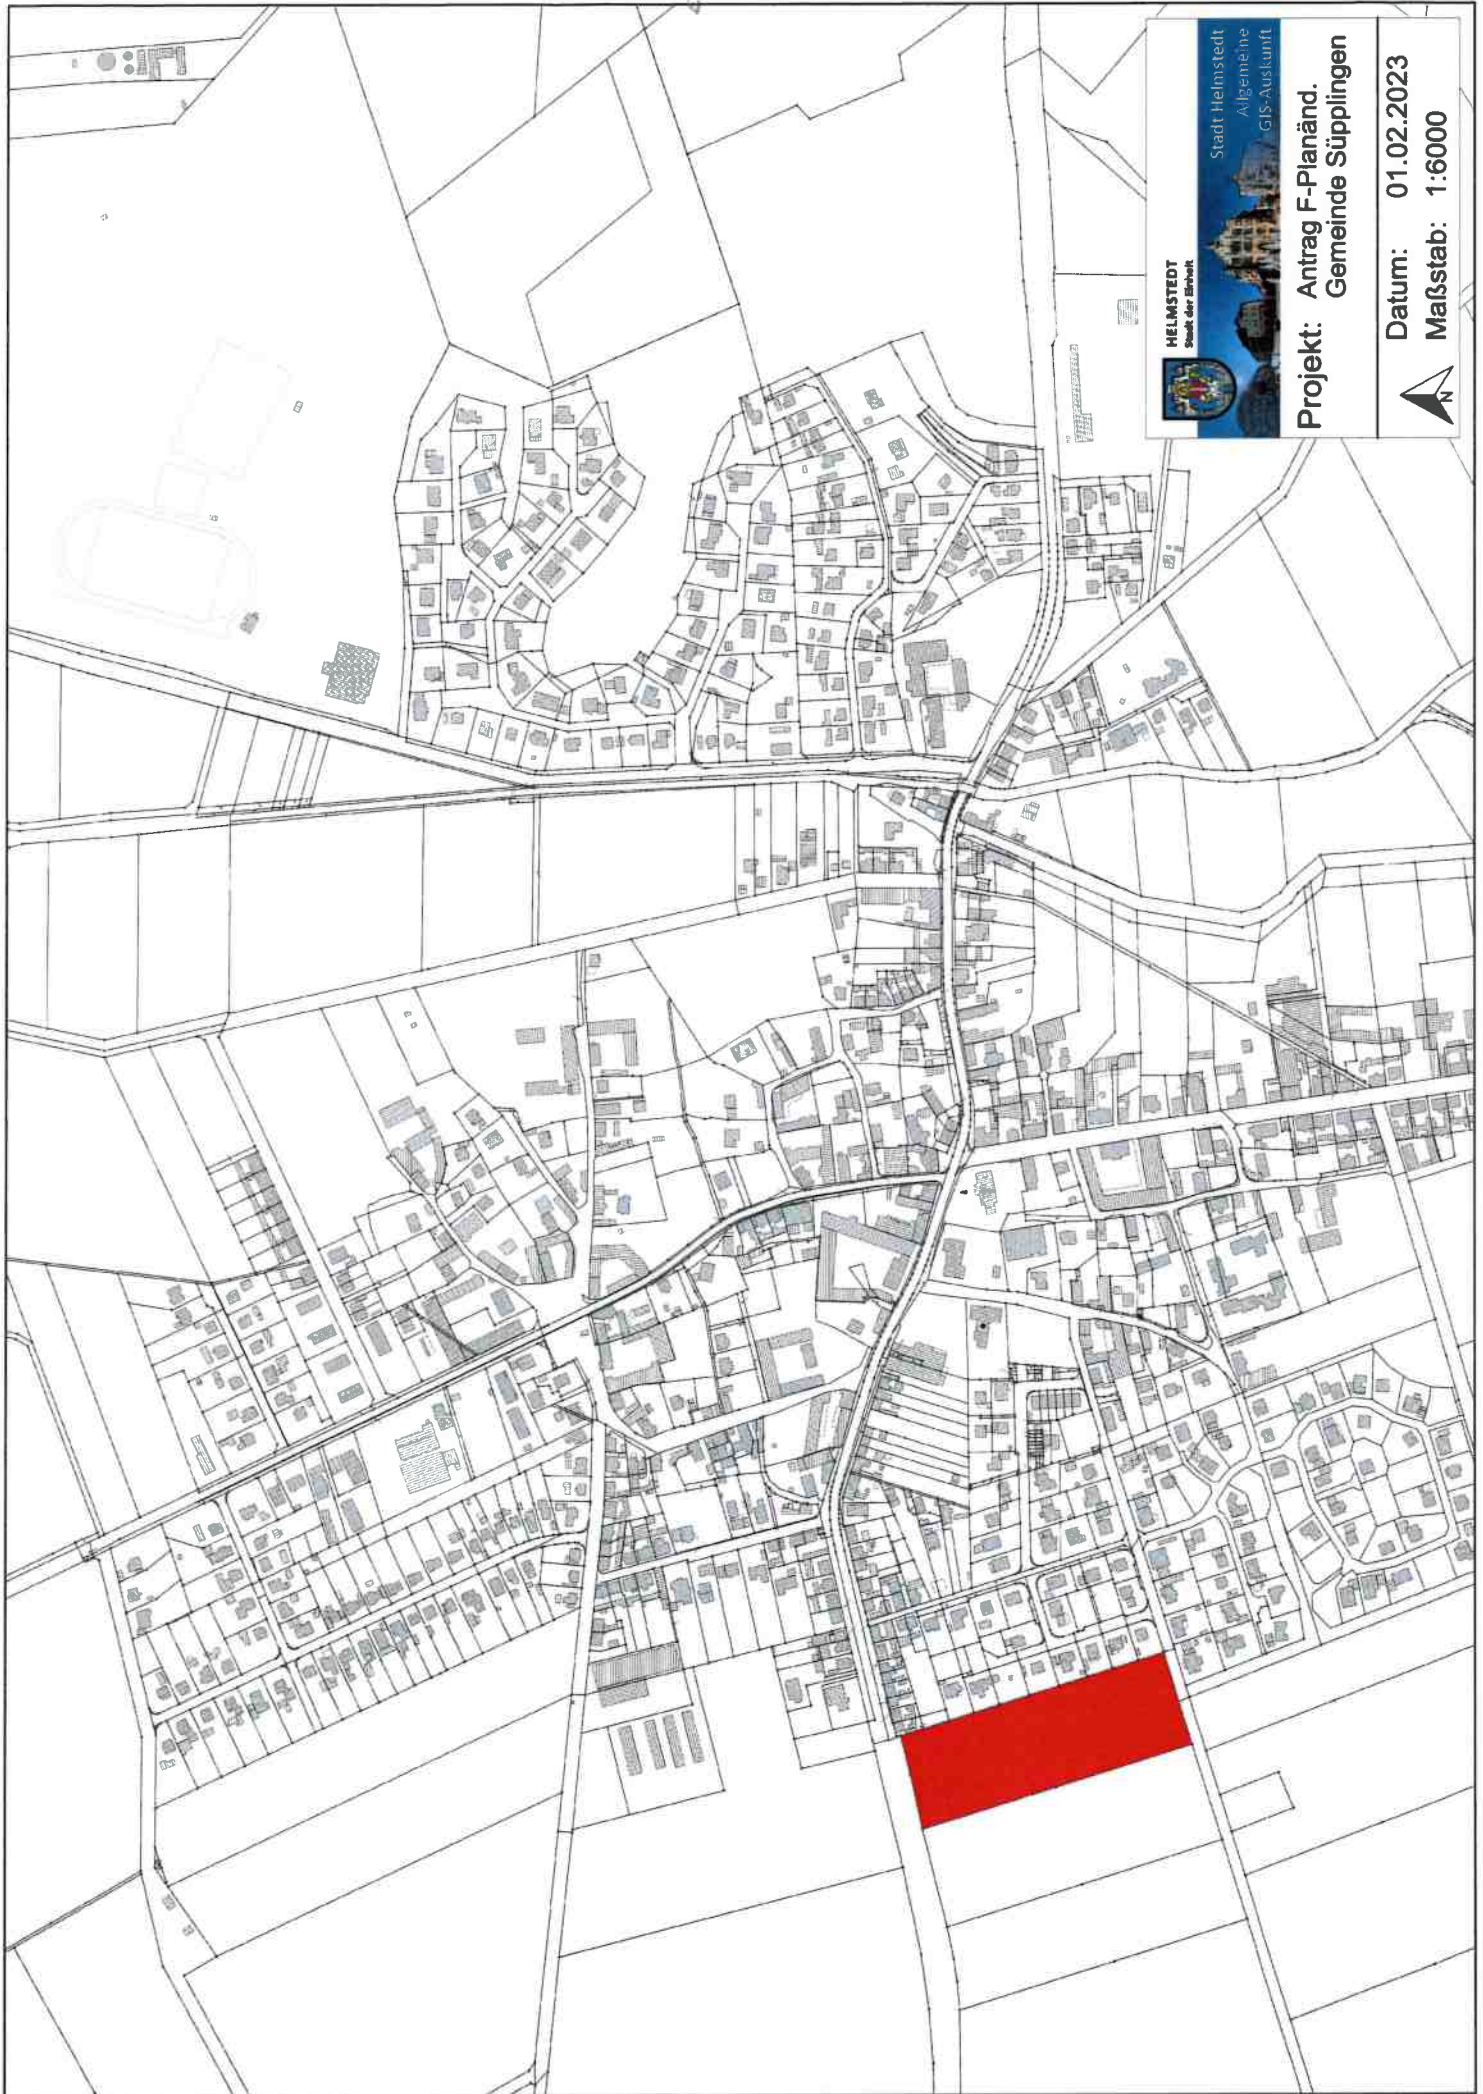

HELMSTEDT
Stadt der Einheit

Stadt Helmstedt
Allgemeine
GIS-Auskunft

**Projekt: Antrag F-Planänd.
Gemeinde Süplingen**

**Datum: 01.02.2023
Maßstab: 1:6000**



Anlage 2

Beekens-B

K 13

zwischen den Beeken

(W)
geplant

20 kv

in der Hasenbreite

B 1

20 kv

Süplingen

WA
0.3

ü

Schießwiese

K 13

K 12

0.000 km

Am P...