

Gemeinde Süplingen

- Der Gemeindedirektor -

Fachbereich	DRUCKSACHE 041 2023
Bauen und Immobilien	
Teilbereich	
Bauen	
Datum	
05.04.2023	

☒ öffentlich

☐ nichtöffentlich

		Zutreffendes ankreuzen x		
Beratungsfolge	Sitzungstag	Beschlussvorschlag		
		ja	nein	geändert
Verwaltungsausschuss	11.04.2023			
Gemeinderat	11.04.2023			

Verantwortlichkeit (Ordnungsziffer der Organisationseinheit / Sichtvermerk)

gefertigt:	Beteiligt	Der Gemeindedirektor	Org.-Ziff	zur
				Beschlussausführung
Heier	Lux	Andreas Kühne	(Handzeichen)	
		Beschlussausführung am		

Tagesordnungspunkt:

Umgestaltung des Spielplatzes an der „Alten Schule“, Thymianstraße 1 zum Mehrgenerationenspielplatz

Beschlussvorschlag:

Der Rat beschließt die sukzessive Umgestaltung und Erweiterung des Spielplatzes an der Thymianstraße zum Mehrgenerationenspielplatz entsprechend der beigefügten Skizze unter Benennung in Form einer Prioritätenliste im Rahmen der zur Verfügung stehenden Haushaltsmittel

Der Rat beschließt die Beschaffung einschl. Montage folgender Spielgeräte:
Sitzkarussell, Nestschaukel

Sachdarstellung, Begründung, ggf. finanzielle Auswirkungen

Im genehmigten Haushalt der Gemeinde Süplingen stehen für die Umgestaltung und die Erweiterung des Spielplatzes sowohl aus dem Haushalt 2022 ein Haushaltsrest in Höhe von 16.781,83 € und aus 2023 ein Haushaltsansatz in Höhe von 20.000 € (abzüglich 2.100 € vorbehaltlich des Beschlusses über die Beschaffung eines Aushangkastens) mithin gesamt 34.681,83 € € zur Verfügung.

Für die Beschaffung der Kinderspielgeräte kann ein Zuwendungsantrag aus KIP-Mitteln (Kommunal-Investitionspaket-Mitteln) gestellt werden. Die Förderquote beträgt 80 %. Mittel in Höhe von 9.383 € stehen als Zuwendungsbetrag zur Verfügung. Diese Zuwendung ist im Haushaltsplan der Gemeinde nicht veranschlagt und können zur Deckung einer überplanmäßigen Ausgabe für die Gestaltung des Spielplatzes herangezogen werden. (34.681,83 € + 9.383 € = **44.781,83 €**)

Für die Herstellung des Spielplatzes und der damit verbundenen jährlichen Sachverständigenprüfung ist auch die Herstellung der Einfriedung vorrangig umzusetzen.

Umgestaltung Sppl. Thymianstr.

X Sitzkarussell	4.900,00 €
X Montage	2.500,00 €
X Nestschaukel	4.200,00 €
X Montage	2.500,00 €

zw. Summe 14.100,00 €


2 St Mastleuchten inkl. Verkabelung etc	5.000,00 €	
X 210 m Zaun	25.200,00 €	
5x Bäume	16.500,00 €	
Setzen der Bäume	4.000,00 €	
1x Mülleimer	400,00 €	
1 x Bank	600,00 €	(1 Bank auf Bauhof vorhande
Tretboot Bank	6.000,00 €	
Bewegungsgerät Hände	4.000,00 €	
Montage	4.000,00 €	

79.800,00 €

Kugelplatens ca. 2,80m St 350€


Roteiche 250-300 cm St 3300 €


Plan : grün

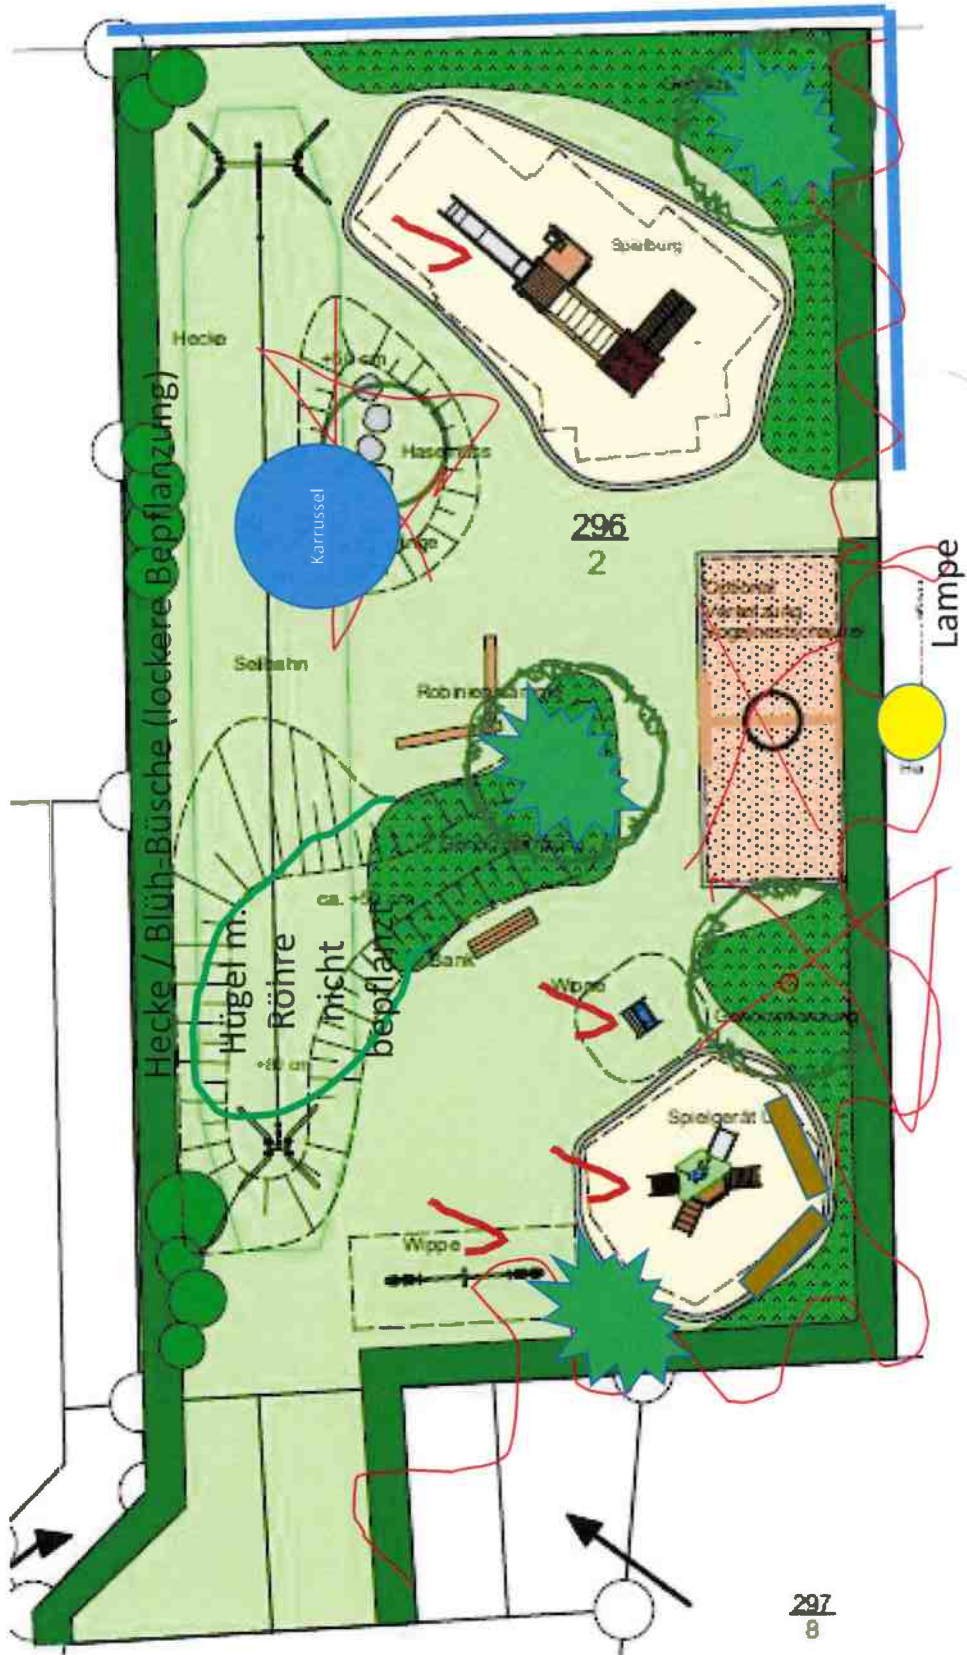

3 Bäume: Kugel-Platanen, oder amerikanische Roteiche

Plan: rot

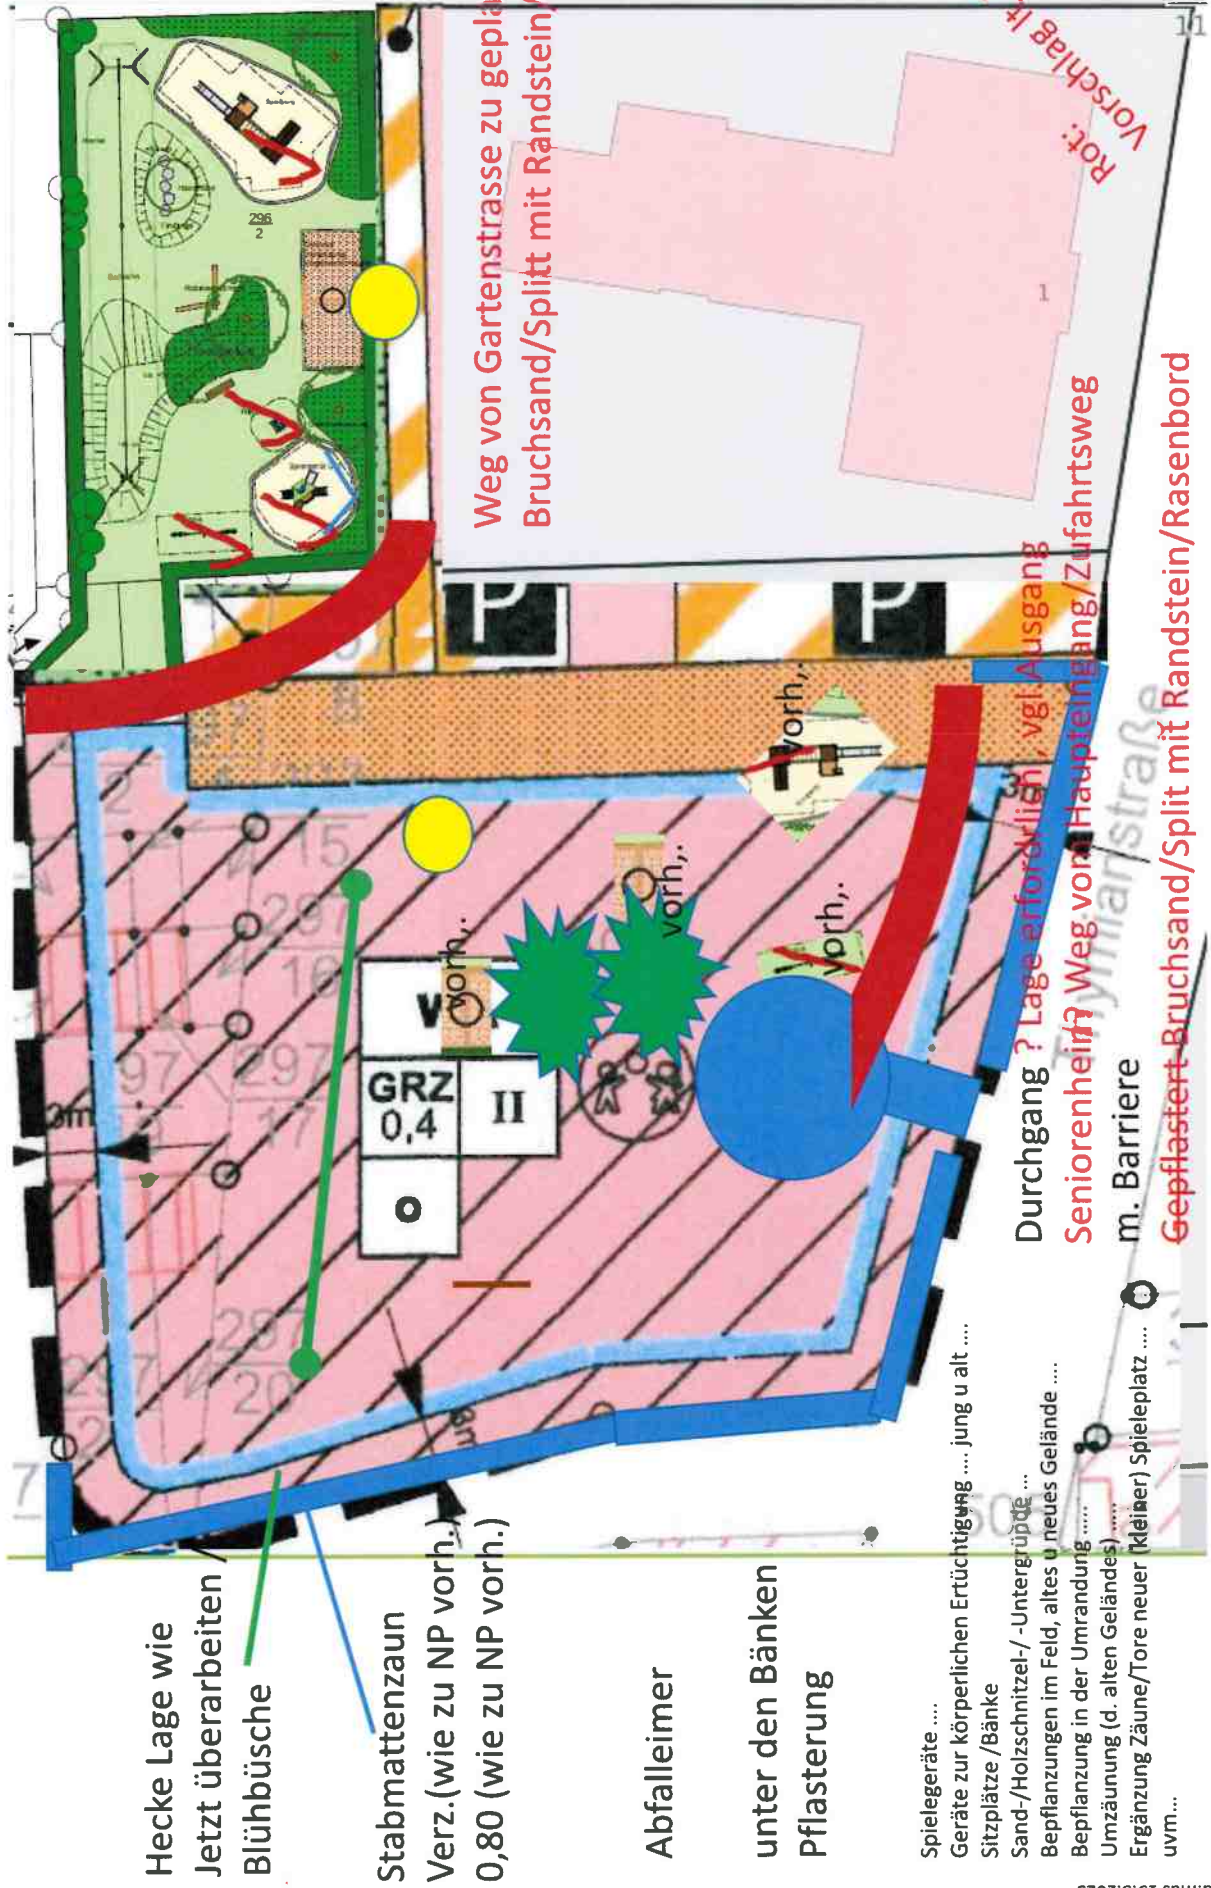

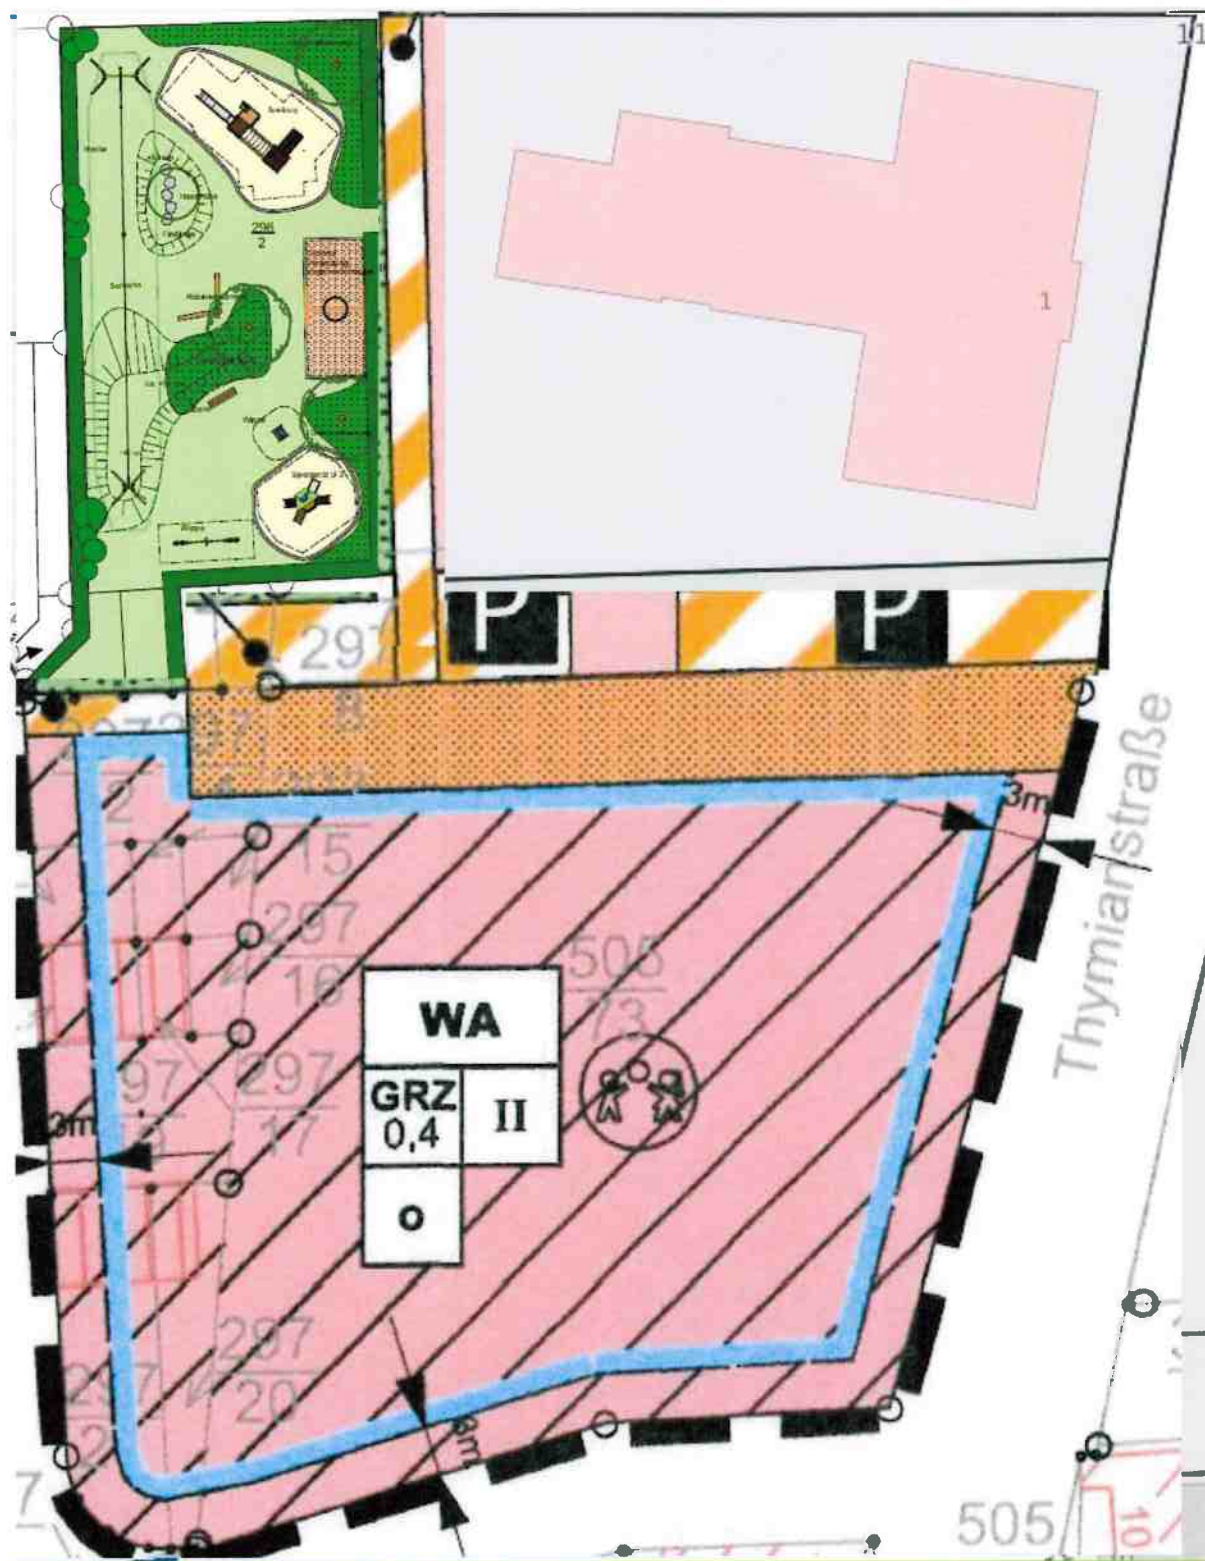

Spielegeräte

Geräte zur körperlichen Ertüchtigung jung u alt

Sitzplätze /Bänke

Sand-/Holzschnitzel-/ -Untergründe ...

Bepflanzungen im Feld, altes u neues Gelände

Bepflanzung in der Umrandung

Umzäunung (d. alten Geländes)

. Ergänzung Zäune/Tore neuer (kleiner) Spieleplatz

Beleuchtung, uvm...



Hecke Lage wie
Jetzt überarbeiten /
Blühbüsche

Blühbüsche


- Weigelle ca. 100-120 cm
- Forsythie ca. 100-120 cm
- Kupfer-Felsenbirne ca. 100-120 cm
- Deutzia ca. 100-120 cm
- Gefüllter Jasmin ca. 100-120 cm
- Winter-Schneeball ca. 80-100 cm
- Spiere ca. 100-120 cm
- Kolkwitze ca. 80-100 cm
- Sommerflieder ca. 100-120 cm

Fußballwand


Option f.
Mehrgenerationen-
Sportgerät m. 2 Sitzbänken
Fußballwand verlagern


Lage u Ausführung = ?

Kuhle weg

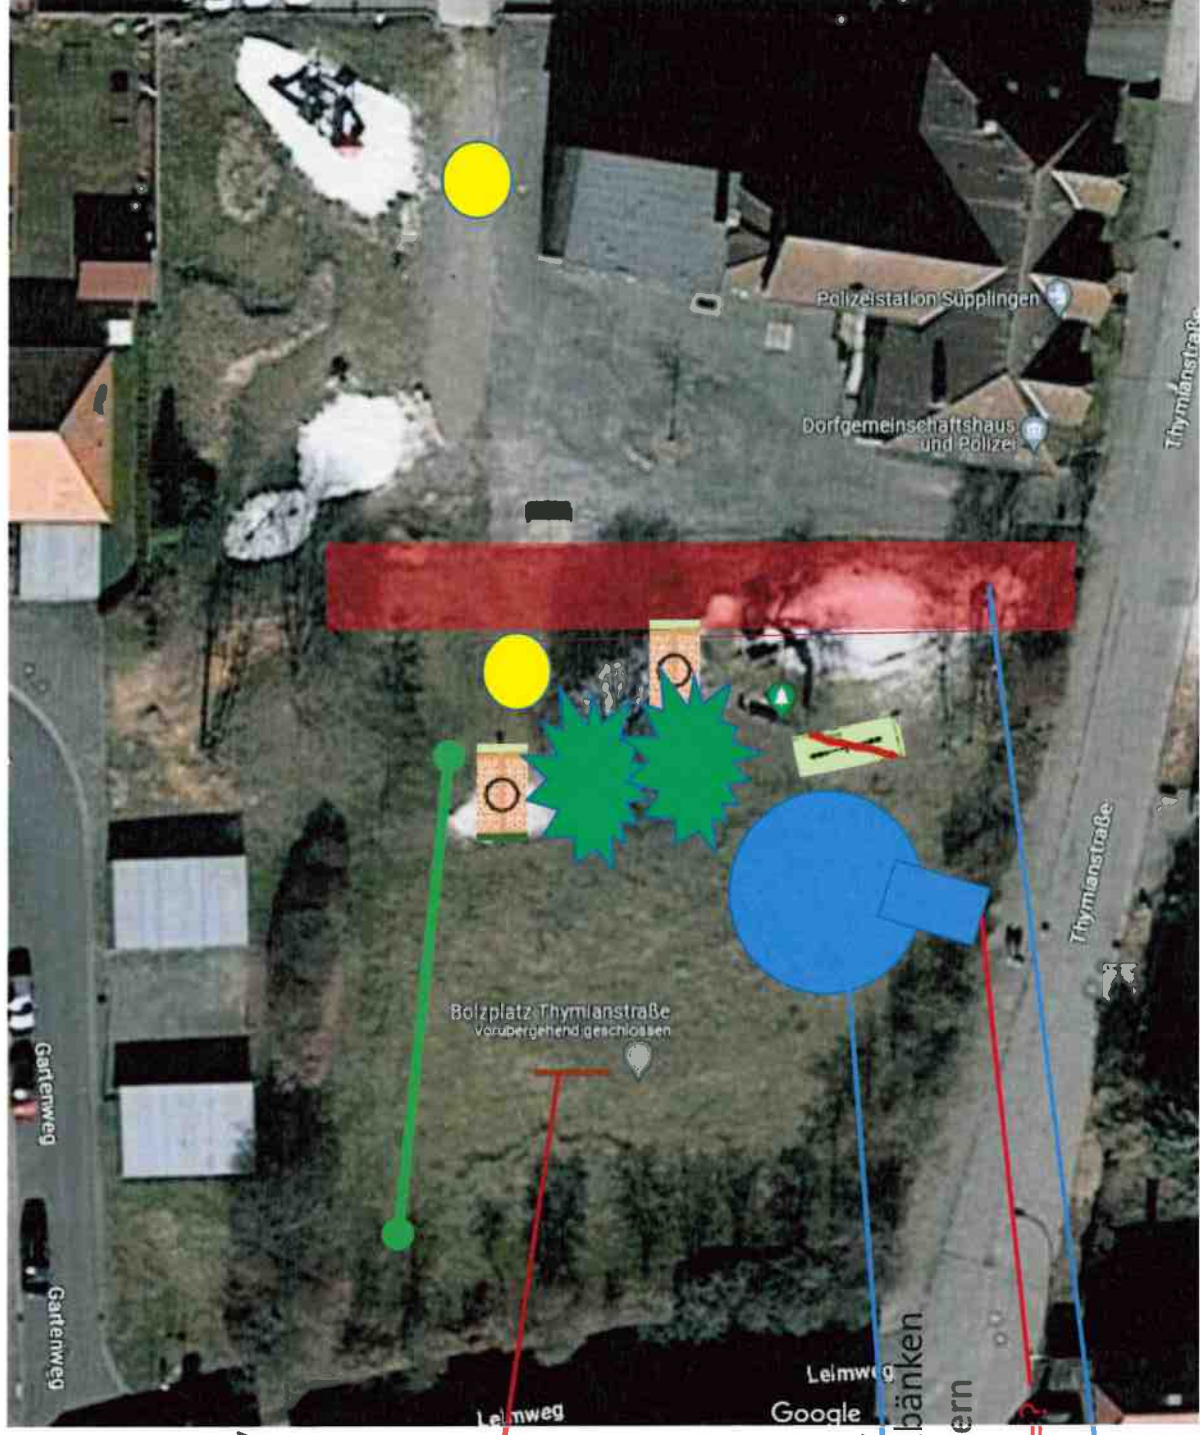



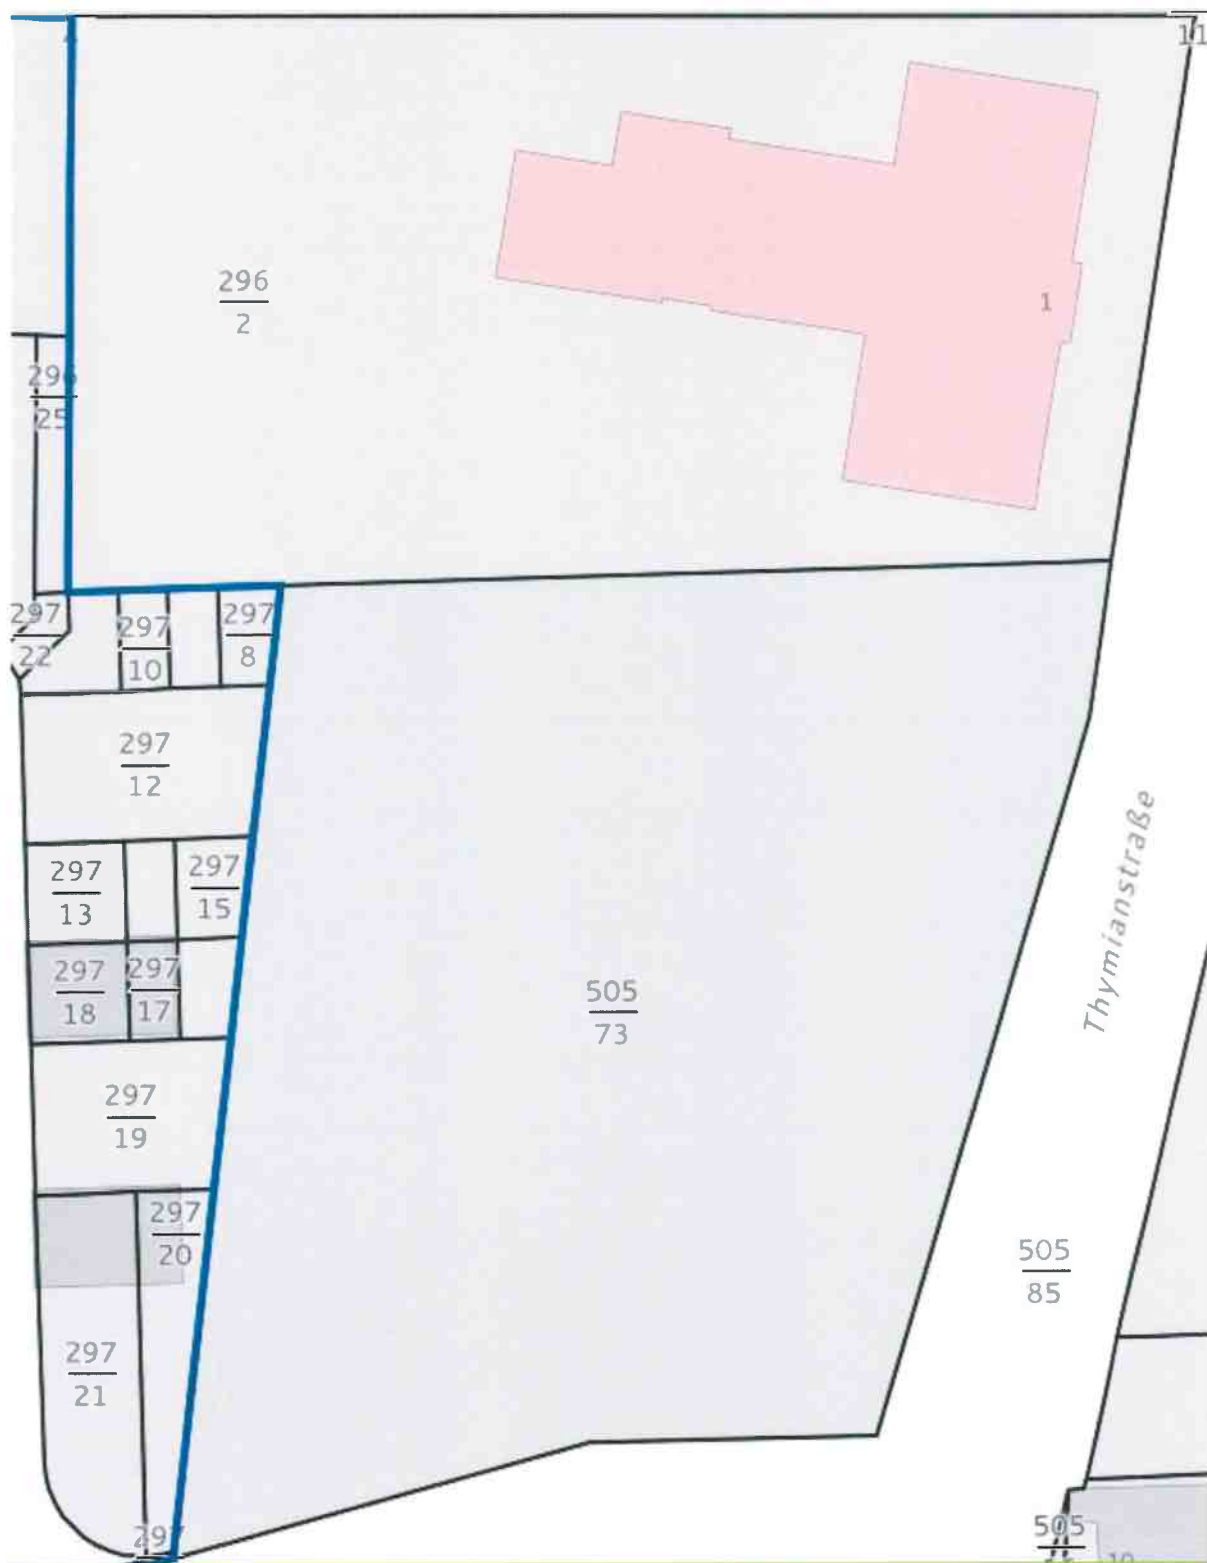

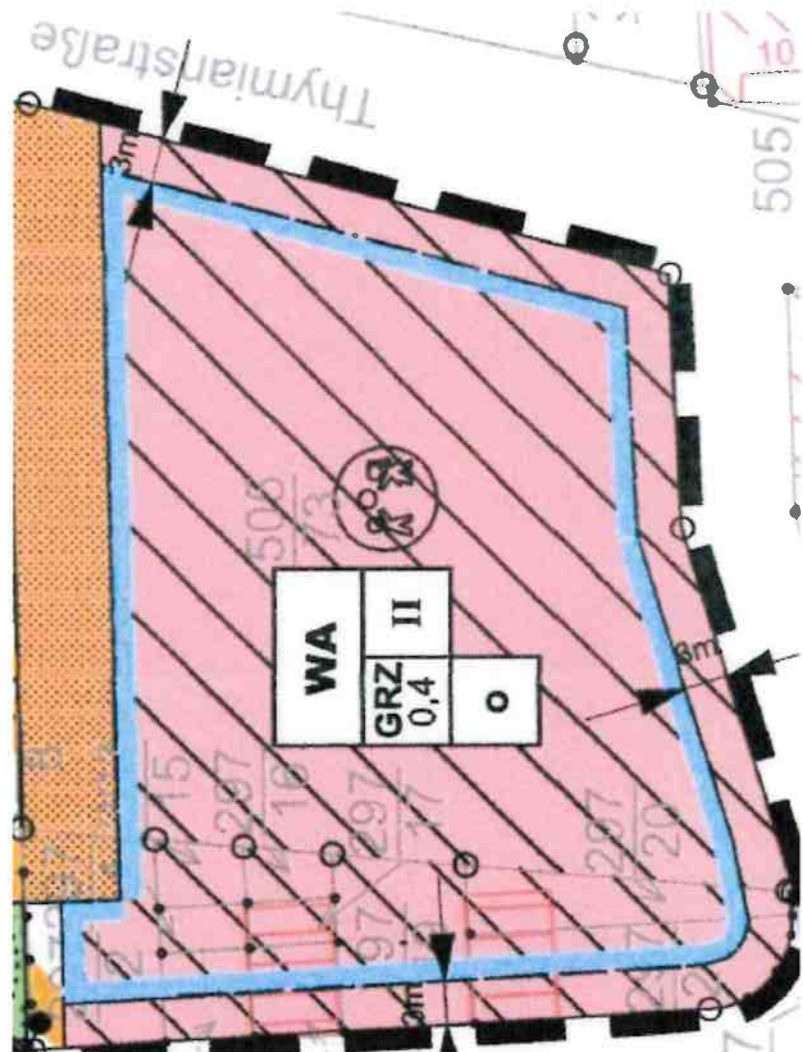

Planzeichnung 1:1.000



Kartengrundlage:
 Legenschaftskarte:
 Maßstab 1:1.000, Lf. - 142/2018, Stand: 07/2018
 Herausgeber: Landesamt für Geoinformation und Landentwicklung Niedersachsen, Katasteramt Heinstadt
 Quelle: Auszug aus dem Geobaseplan für Niedersächsischen Vermessungs- und Katasterverwaltung
 Die Vervielfältigung ist nur für eigenes, nichtgewerbliche Zwecke gestattet (§ 5 Abs. 3, § 9 Abs. 1 des Niedersächsischen Gesetzes über das
 amtliche Vermessungswesen vom 12.12.2002, Niedersächsisches GVOB, 2003, Seite 5).

© 2018

Zeichenerklärung:

- WA** Allgemeines Wohngebiet (§ 4 BauNVO)
- GRZ 0,4** Fläche für Gemeinbedarf (§ 9 Abs. 1 Nr. 5 BauGB)
Zweckbestimmung: soziale Zwecke, kulturelle Zwecke, öffentl. Verwaltung
- II** Öffentliche Grünflächen (§ 9 Abs. 1 Nr. 15 BauGB)
Zweckbestimmung: Spielplatz
- o** Grundflächenzahl (§ 9 Abs. 1 Nr. 1 BauGB, § 16 BauNVO)
- II** Zahl der Vollgeschosse als Höchstmaß (§ 9 Abs. 1 Nr. 1 BauGB, § 16 BauNVO)
- o** offene Bauweise (§ 9 Abs. 1 Nr. 2 BauGB)
- o** Baugrenze (§ 9 Abs. 1 Nr. 2 BauGB, § 23 BauNVO)
- o** Öffentliche Straßenverkehrsfläche (§ 9 Abs. 1 Nr. 11 BauGB)
- o** Verkehrsfläche mit besonderer Zweckbestimmung (§ 9 Abs. 1 Nr. 11 BauGB):
Fuß- und Radweg **P** öffentliche Parkfläche **P**
- o** Grenze des räumlichen Geltungsbereichs

Präambel

Aufgrund des § 1 Abs. 3 und des § 10 des Baugesetzbuches (BauGB) i.V.m. § 58 des Niedersächsischen Kommunalverfassungsgesetzes (NKG) hat der Rat der Gemeinde Stillingen diesen Bebauungsplan, bestehend aus der Planzeichnung und den nebeneinanderstehenden Festsetzungen als Satzung beschlossen.

L.S.

Stillingen, den 30.4.2019

.....Gaz. Schulze
 Bürgermeister

.....Gaz. Lorenz
 Gemeindefreier

Planzeichnung 1:1.000



Kartengrundlage:
 Liegenschaftskarte,
 Gemarkung: Süplingen, Flur 5
 Maßstab 1:1.000, LA - 142/2018, Stand: 07/2018
 Herausgeber: Landesamt für Geoinformation und Landentwicklung Niedersachsen, Katasteramt Helmstedt
 Quelle: Auszug aus den Geobasisdaten der Niedersächsischen Vermessungs- und Katasterverwaltung

© 2018




Die Vervielfältigung ist nur für eigene, nichtgewerbliche Zwecke gestattet (§ 5 Abs. 3, § 9 Abs. 1 des Niedersächsischen Gesetzes über das amtliche Vermessungswesen vom 12.12.2002, Niedersächsisches GVBl. 2003, Seite 5).



Tretbootbank



Bewegungsgerät Hände

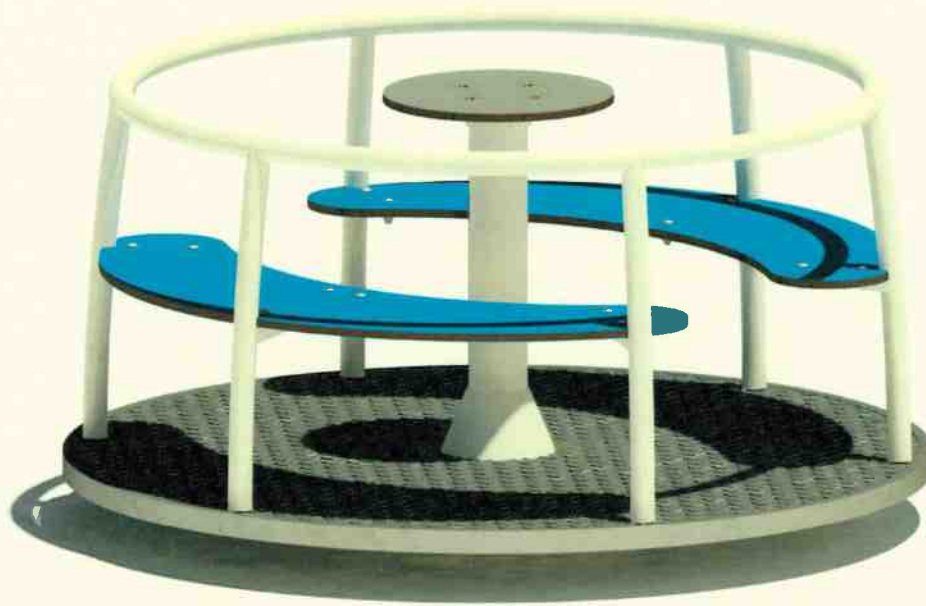

Karussell



Nestschaukel