Gemeinde Warberg
- Die Gemeindedirektorin-

Fachbereich	DRUCKSACHE
Bauen und Immobilien	
Teilbereich	012/2021
Bauen	
Datum	
21.06.2021	

☒ öffentlich ☐ nichtöffentlich

		Zutreffendes ankreuzen x		
Beratungsfolge	Sitzungstag	Beschlussvorschlag ja	nein	geändert
		X		
Verwaltungsausschuss	24.06.2021			
Gemeinderat	24.06.2021			

Verantwortlichkeit (Ordnungsziffer der Organisationseinheit / Sichtvermerk)

gefertigt:	Beteiligt	Die Gemeindedirektorin	Org.-Ziff zur Beschlussausführung
Rothmann		Sabrina Rothmann	(Handzeichen)
		Beschlussausführung am	

Tagesordnungspunkt:

Widmung Verkehrsflächen am Kindergarten

Beschlussvorschlag:

Der Rat beschließt die Widmung der Verkehrsflächen am Kindergarten. Die Anlage ist Bestandteil des Beschlusses.

Sachdarstellung, Begründung, ggf. finanzielle Auswirkungen

Im Rahmen der Baumaßnahme „Umfeld Kindergarten" ist aufgefallen, dass die Grünfläche vor dem Kindergarten ein privates Grundstück der Gemeinde Warberg ist. Aufgrund dessen wurden die Kosten für Trink-, Schmutz- und Regenwasserkanäle nicht vom Wasserverband Weddel-Lehre übernommen.
Diese Leitungen sind an den WWL zu übertragen. Hierfür ist ein Widmungsbeschluss zur öffentlichen Verkehrsfläche notwendig.

Gemäß § 6 Niedersächsisches Straßengesetz ist die Öffentlichkeit der Erschließungsanlage erst mit Widmung hergestellt.

Der rechtskräftige Bebauungsplan weist für die diesen Bereich eine Mischnutzung aus und ist damit sowohl für den Straßenverkehr, als auch für Fußgänger und Radfahrer zu nutzen.
In der beigefügten Anlage ist die, demnach ohne Einschränkungen der Benutzungsart oder des Benutzungskreises, als Gemeindestraße zu widmenden Straßenverkehrsfläche rot dargestellt.

Des Weiteren ist eine Erschließungsanlage gemäß Rechtssprechung endgültig hergestellt, sobald u.a. auch die Widmung erfolgt ist.

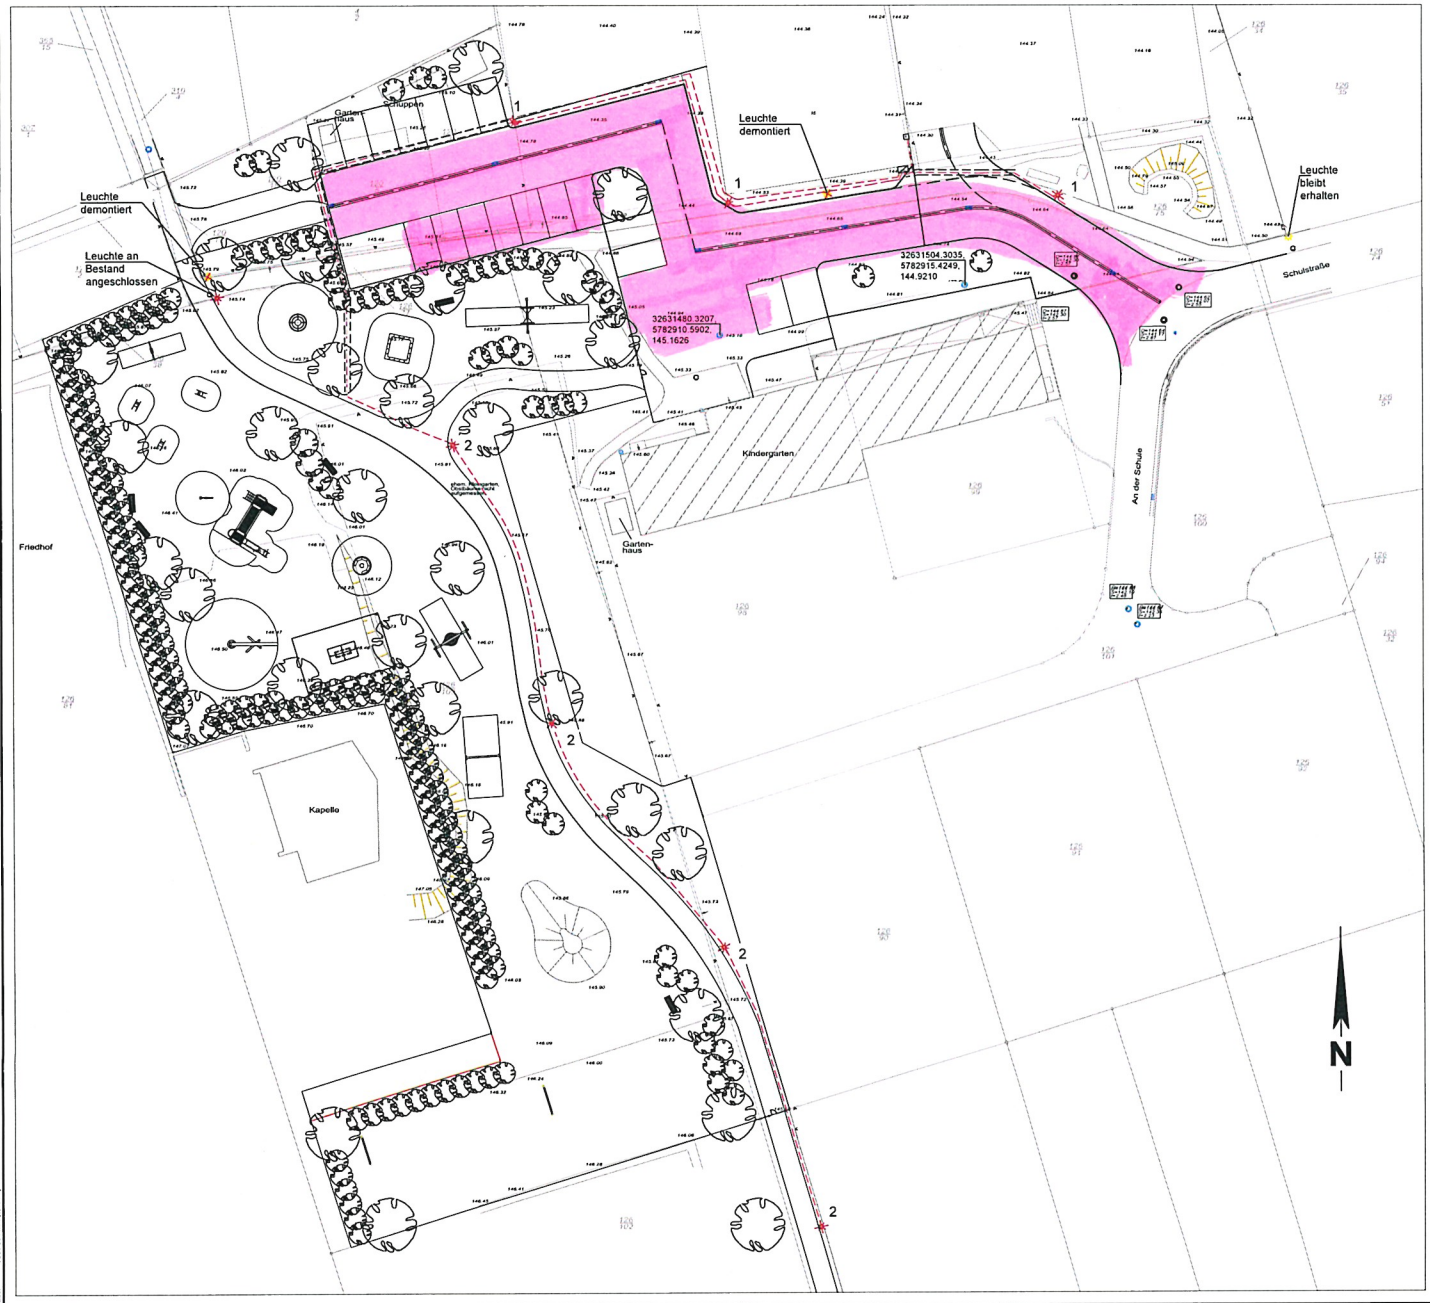

Legende

Straßenbeleuchtung

- Beleuchtungskabel NYY-I 5x10mm² mit Schutzrohr DN 110
- Straßenleuchte Neu / Bestand
- 1 Straßenleuchte LPH 4,5m
- 2 Straßenleuchte LPH 4,0m
- K Kabelanschlusskasten
- KVS Beleuchtung

Sonstiges

- vorh. Kanaldeckel / Ablauf
- vorh. Schild / Leuchte
- vorh. E-Schaltkasten
- vorh. Baum
- vorh. Höhenpunkt

HINWEIS

Die dargestellten vorhandenen Leitungen dienen der Orientierung und haben keinen Anspruch auf Vollständigkeit. Bestandsunterlagen sind vor der Ausführung bei den entsprechenden Leitungsträgern anzufordern.

ÄNDERUNGEN

Idx	Datum	Vermerke	gez.	gepr.
c	03.12.2018	Leuchtenstandorte nach Koordinaten von Meyer-Straßenbau eingefüg	sche	FLA
b	09.10.2018	Leuchtenstandorte überarbeitet	sche	FLA
a	14.09.2018	TB in HB geändert von Stat. 0+026,079 bis Stat. 0+076,059	sche	FLA

Ausführung

Gemeinde Warberg

Kita Warberg

Beleuchtungsplan

Lageplan

Maßstab	Projekt-Nr.	Anlage	Plan-Nr.		
1:250	6732.3		05.30.01c	gez. 06.08.2018 sche	gepr. ges.

DR. ZANDER
BERATENDE INGENIEURE GMBH
Wasser • Abwasser • Tiefbau • Abfall

Wendentorwall 19
38100 Braunschweig

E-Mail
info@zander-ingenieure.de

Telefon 0531 24211-0
Telefax 0531 49673

DR. ZANDER • Beratende Ingenieure • Braunschweig
Gedruckt: 03.12.2018
Datei: N:\6732\6732.3\AFZE\Aktuell
Dateiname: 05.30.01c.dwg
Zeichnung
Maße: 760 / 594 mm (0,45 m²)